Pianta della Colonna Antonina. A Porta, che dà l'Ingresso alla Colonna. B Ingresso. C Primo Gradino, dal quale s'incomincia a salire la Scala. D Grossezza della Pariete della Colonna. E Pianta delle Finestrelle, le quali introducono il Lume alla Scala. 653.b
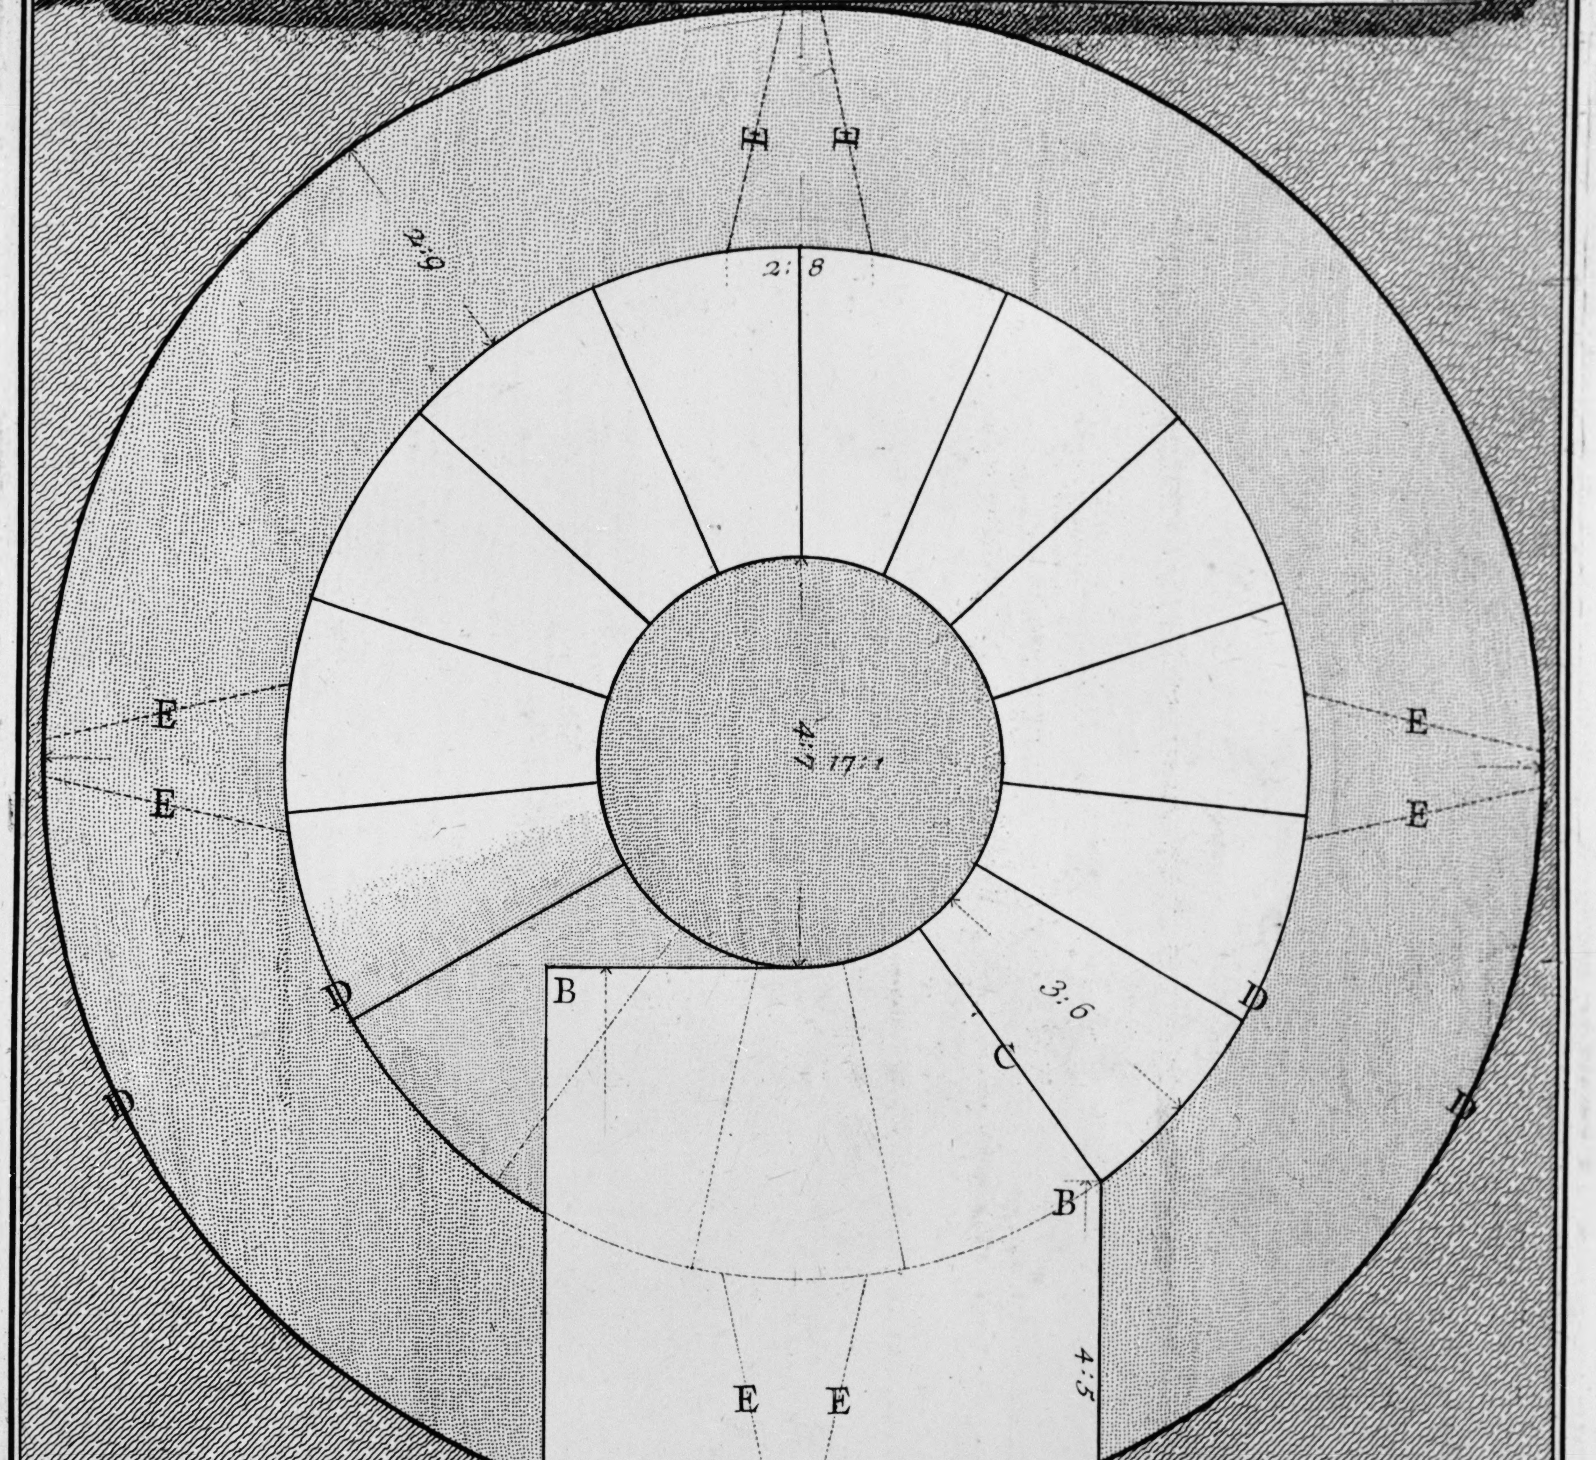
Cav. Piranesi F.